
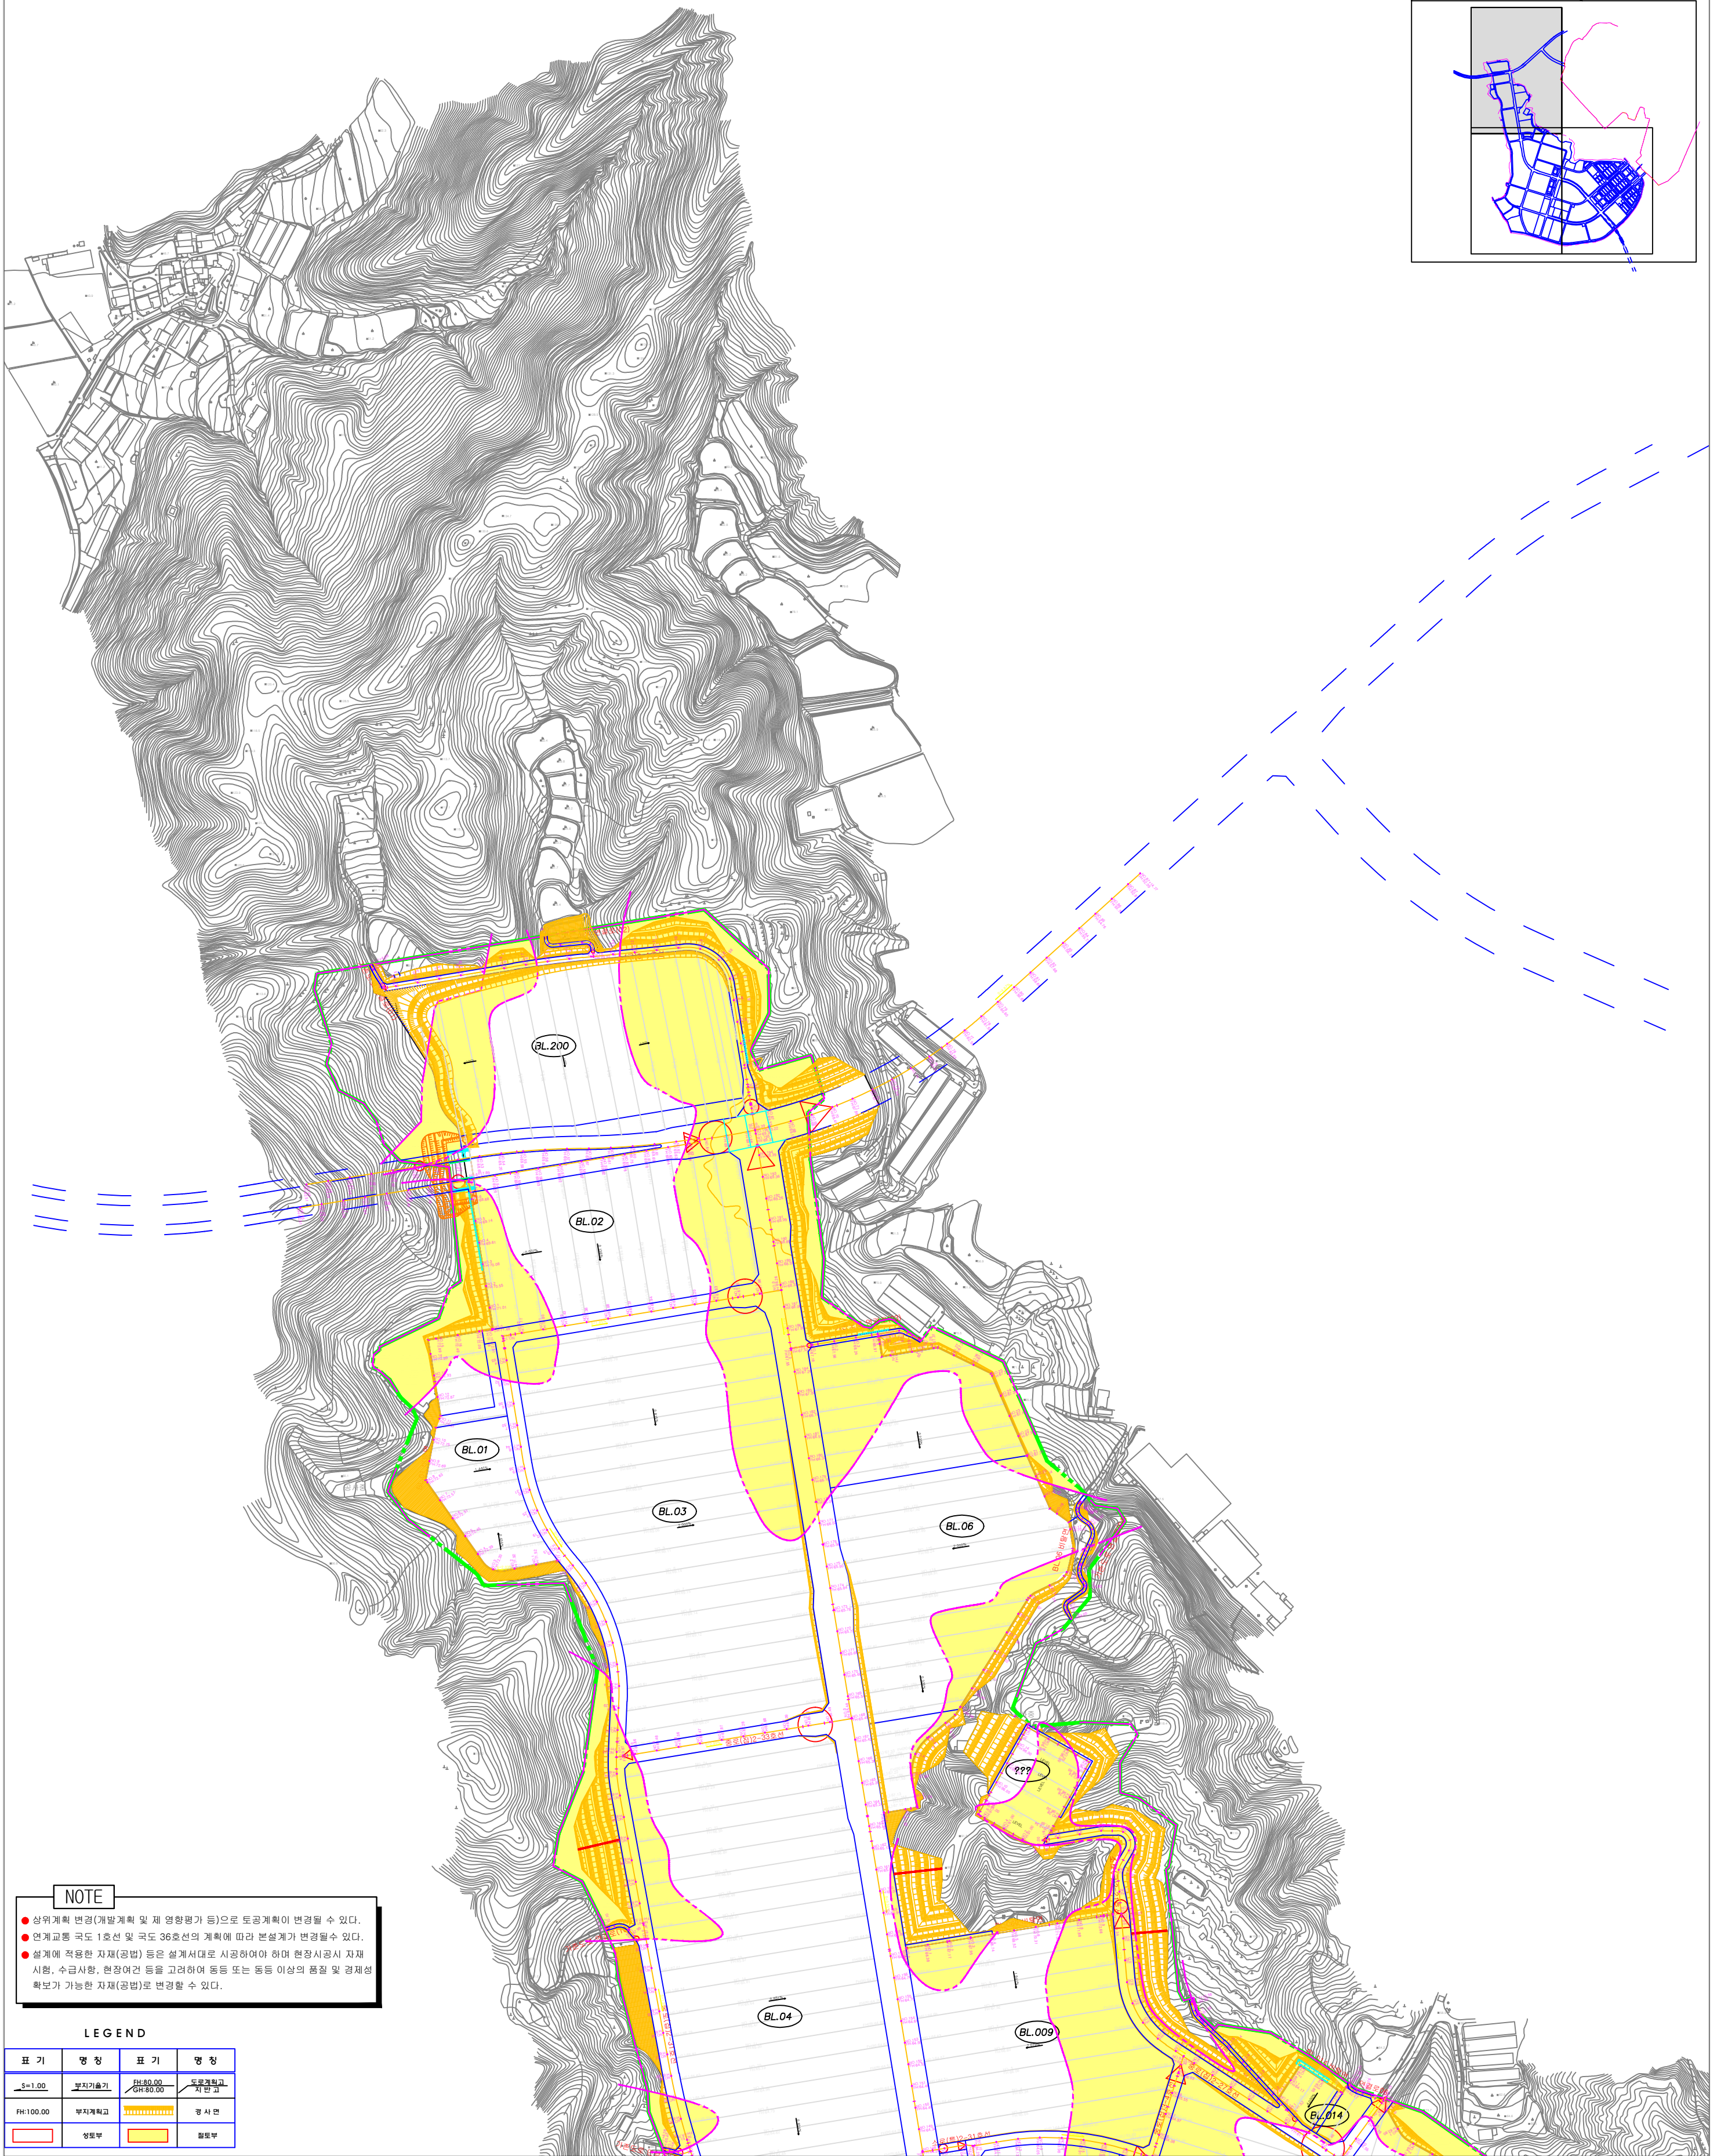


공사 계획 평면도(1/3)

S = 1 : 2,000

Key Map

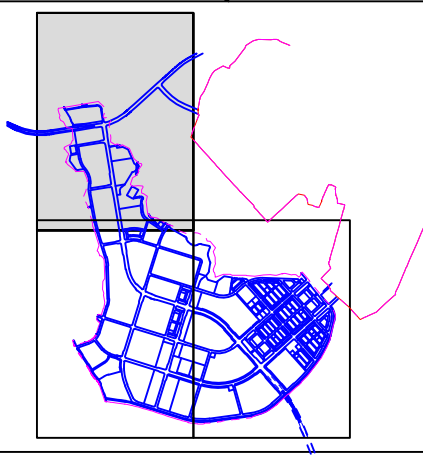

NOTE

- 상위계획 변경(개발계획 및 재영향평가 등)으로 토공계획이 변경될 수 있다.
- 연계교통 국도 1호선 및 국도 36호선의 계획에 따라 본설계가 변경될 수 있다.
- 설계에 적용한 자재(공법) 등은 설계서대로 시공하여야 하며 현장시공시 자재 시험, 수급사항, 현장여건 등을 고려하여 동등 또는 동등 이상의 품질 및 경제성 확보가 가능한 자재(공법)로 변경할 수 있다.

LEGEND

표 기	명 칭	표 기	명 칭
	부지기울기		도로계획고
	부지계획고		차면고
	부지계획고		명 사 면
	상토부		흙토부



한국산업단지공단
Korea Industrial Complex Corp.



창비개발공사
CHANGBI DEVELOPMENT CORP.

사 업 명
오송바이오폴리스지구(오송2단지)조성사업

공 종 : 토공
도면명 : 공사 계획 평면도(1/3)



(주) 동명기술공단
(주) 대원엔지니어링

작 성
박상민

검 토
황선우

승 인
이병진

일 자
2016. 07

축 력
S=1:2,000

도면 번호
DP-2-0001

Rev.