



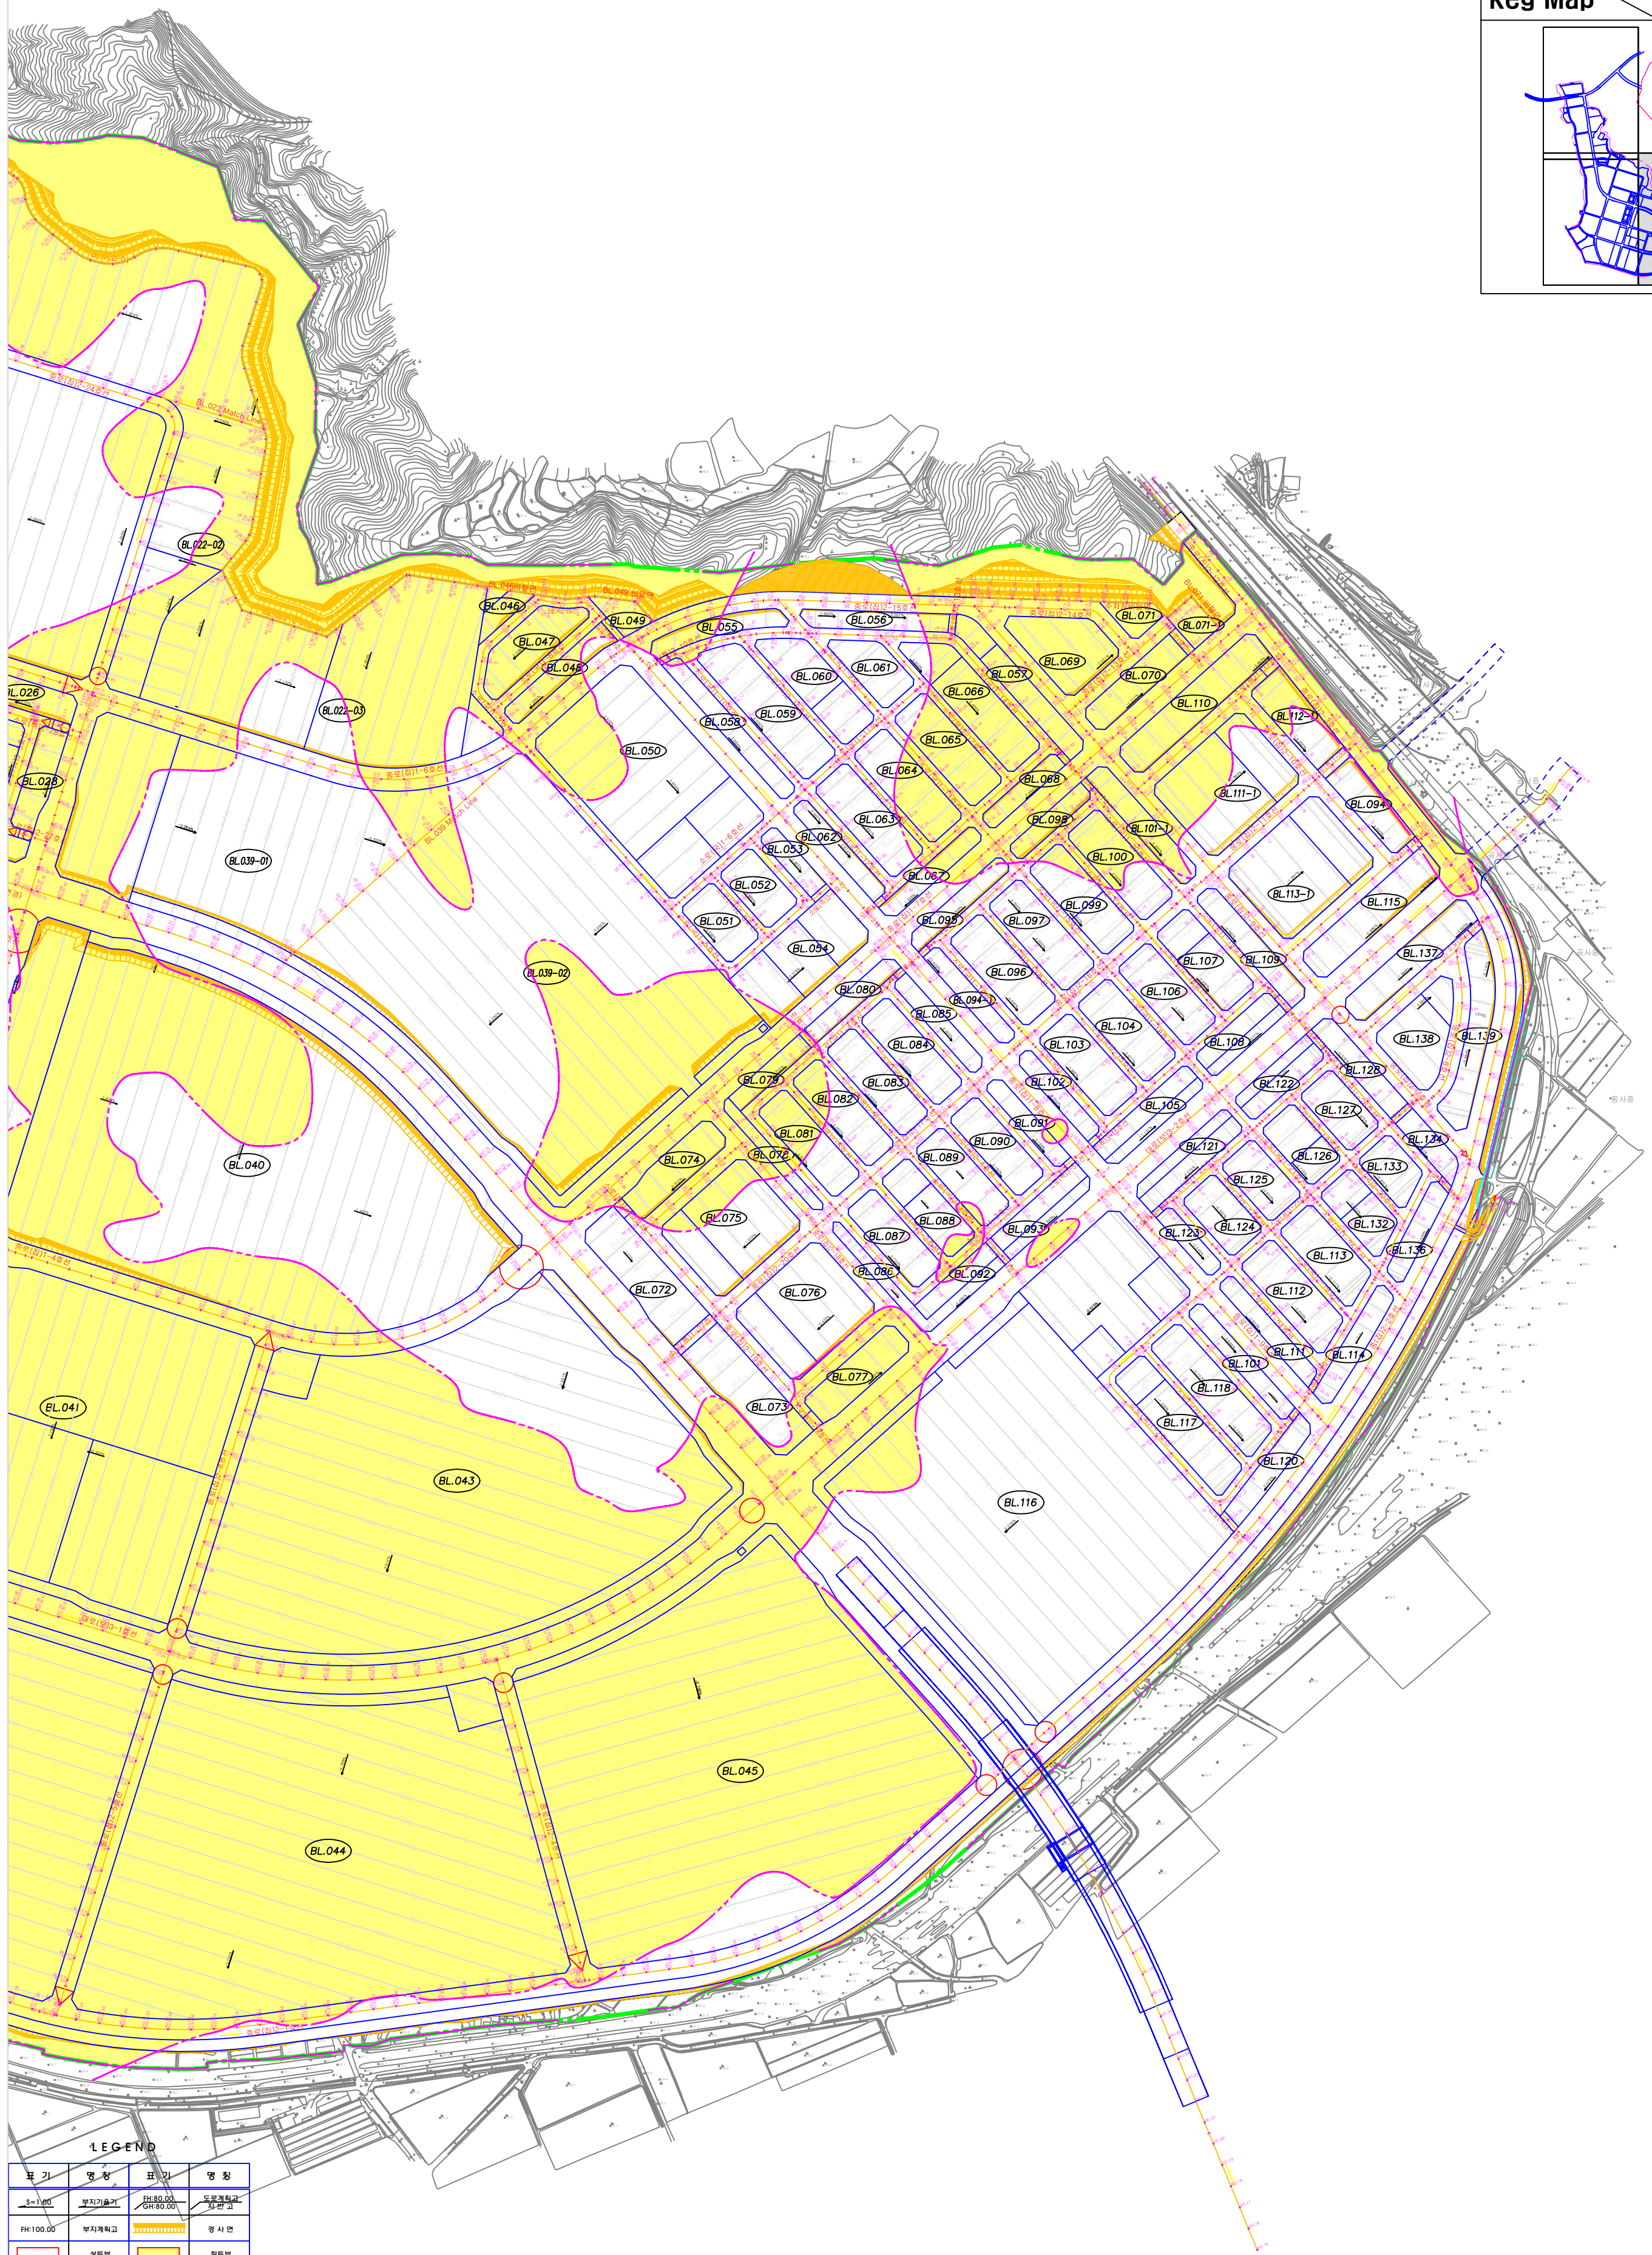

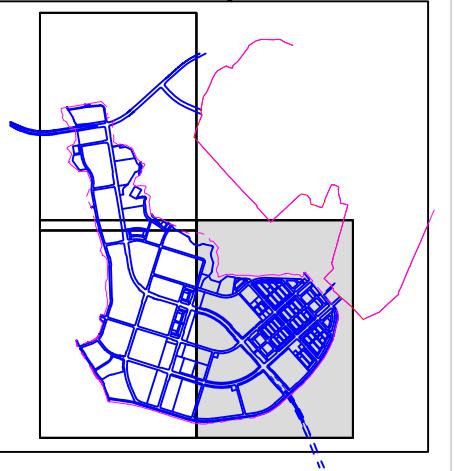

공사 계획 평면도(3/3)

S = 1 : 2,000

Key Map



| | | | | | | | | | | | |
|---|---|-----------------------|------------------------|---|---|---------|---------|---------|----------|-----------|-----------|
|  한국산업단지공단 Korea Industrial Complex Corp. |  중흥개발공사 JUNGANG DEVELOPMENT CORPORATION | 사 업 명 | 영 용 : 토 공 |  (주) 동명기술공단 동명건설사 자 부 소 | 작 상 | 검 토 | 승 인 | 일 자 | 죽 적 | 도 면 번 호 | Rev. |
| | | 오송비이오플러스지구(오송2단지)조성사업 | 도면명 : 광 시 계 획 명 도(3/3) | |  (주) 동명엔지니어링 | 박성민 (인) | 황선우 (인) | 이병진 (인) | 2016. 07 | S=1:2,000 | DP-2-0003 |